




2階平面図

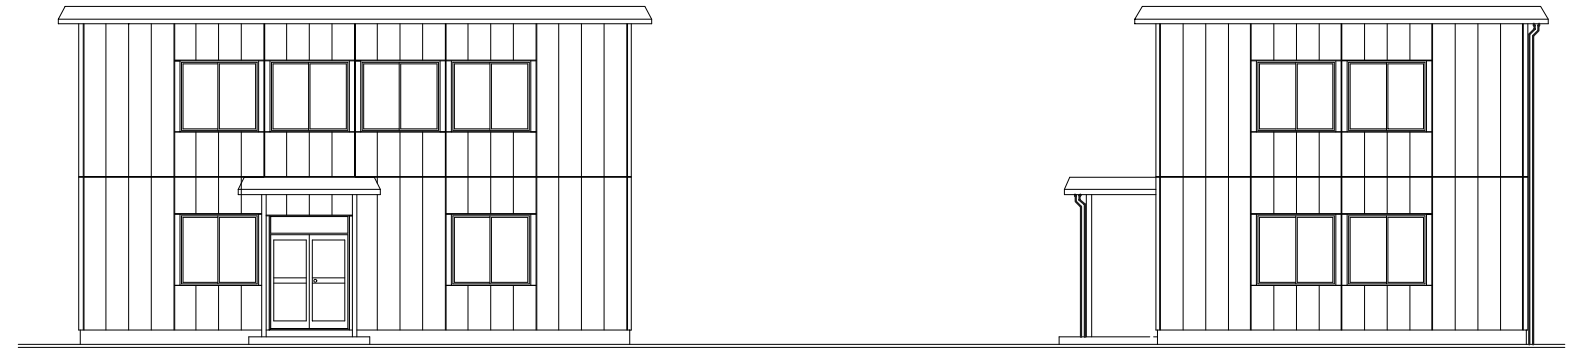

アルティアプリモ 立面図

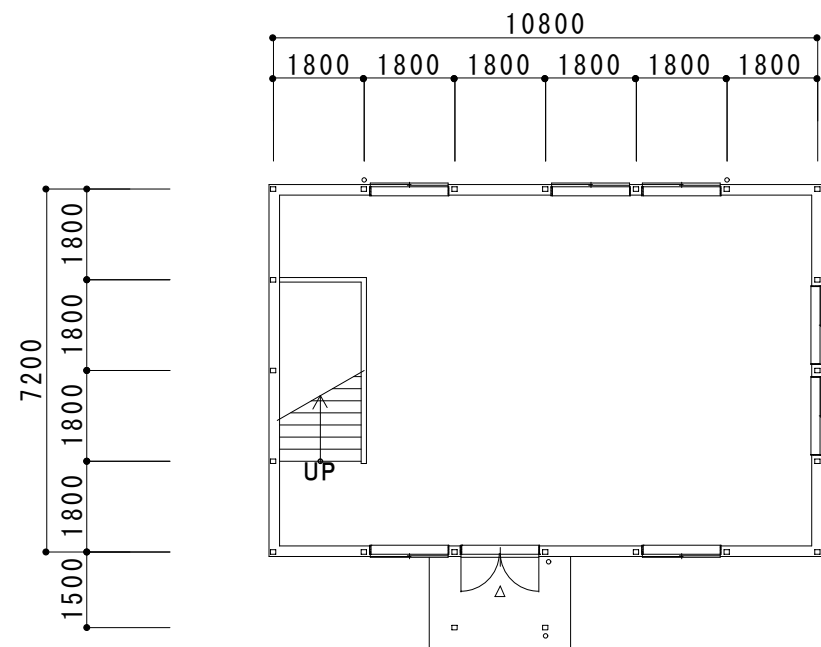

1階平面図

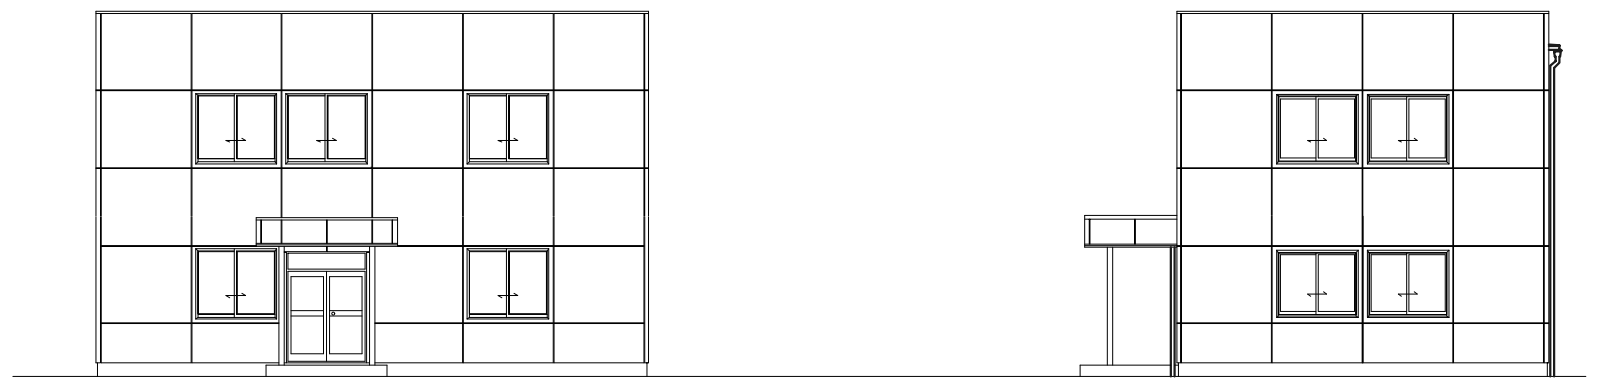

アルティアステア 立面図