




# FLAT 5K×10K×2F

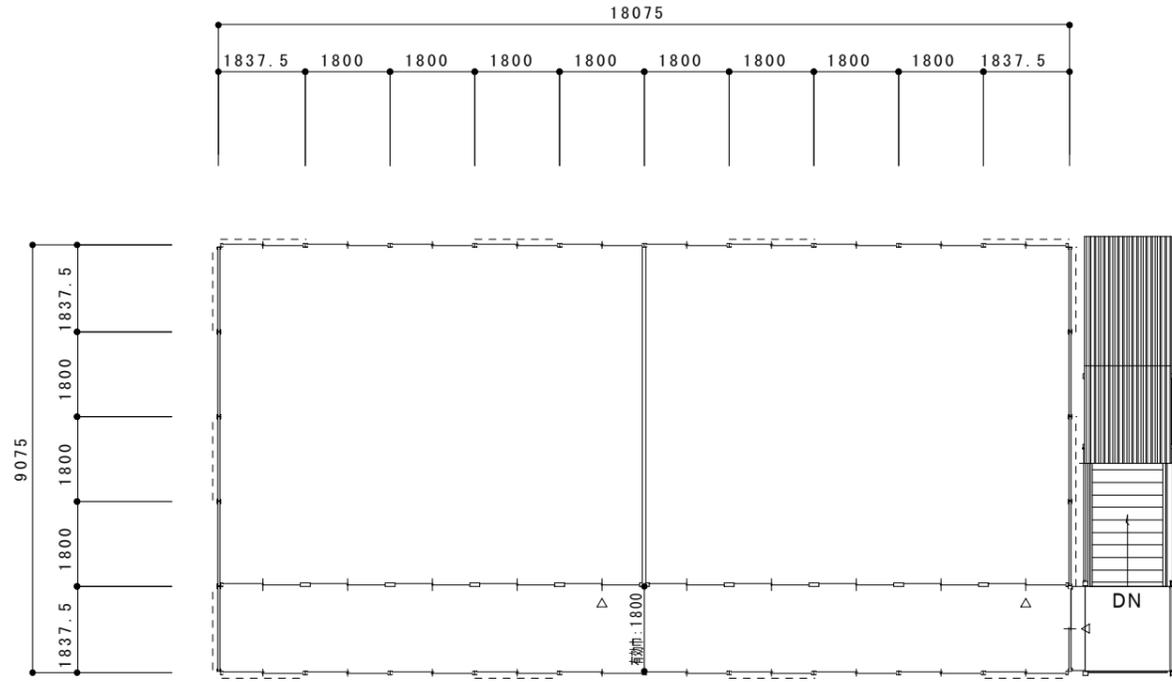


2階平面図

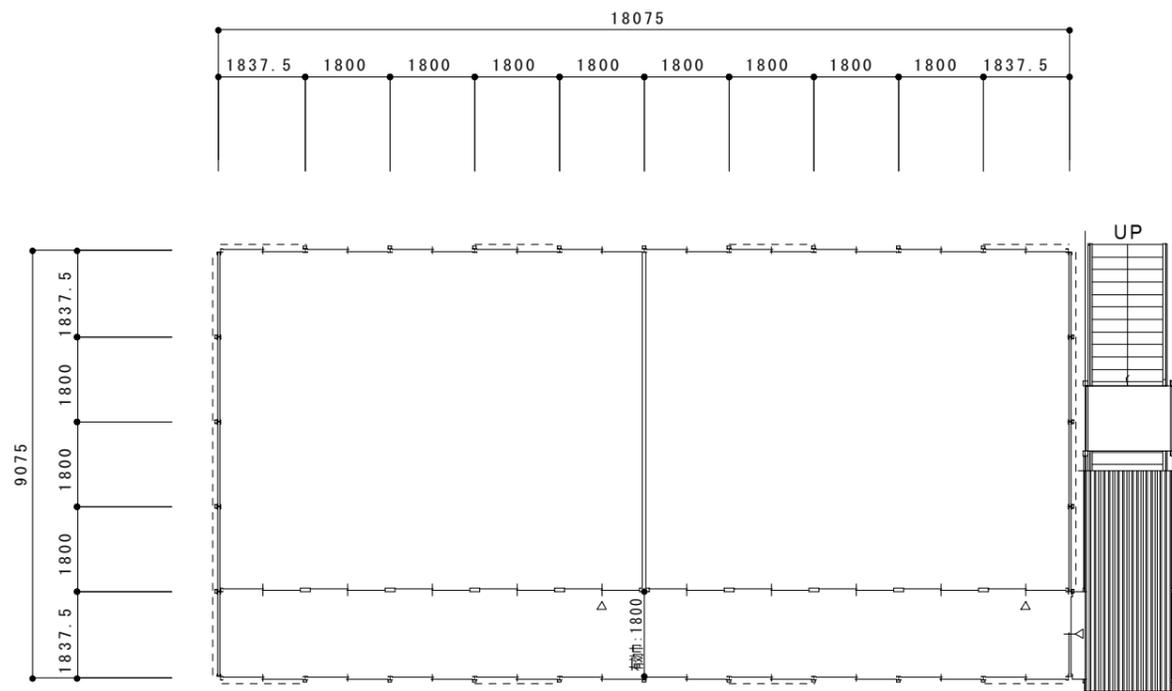

1階平面図

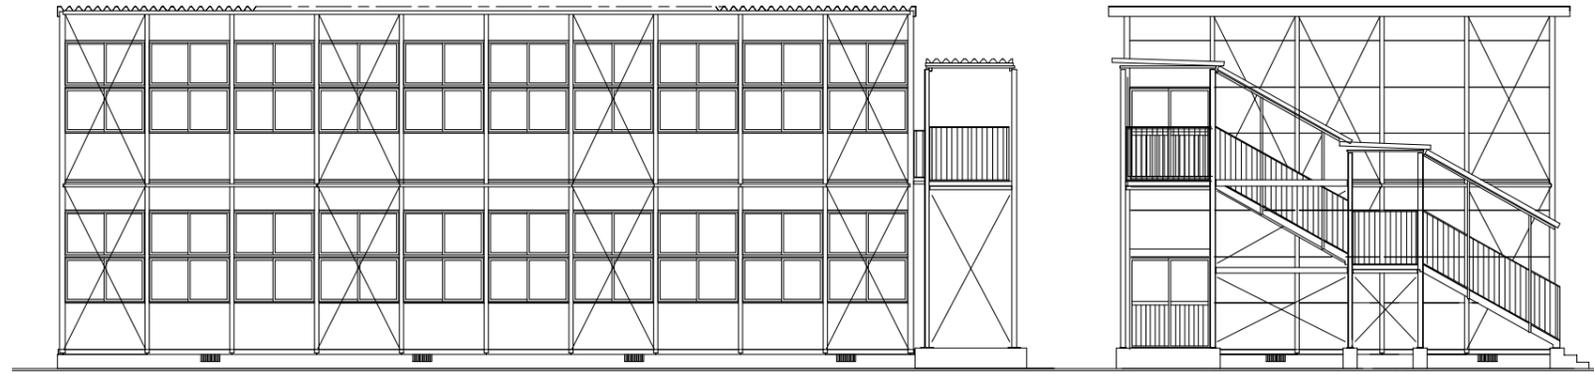

フラットスタンダード(L) 立面図

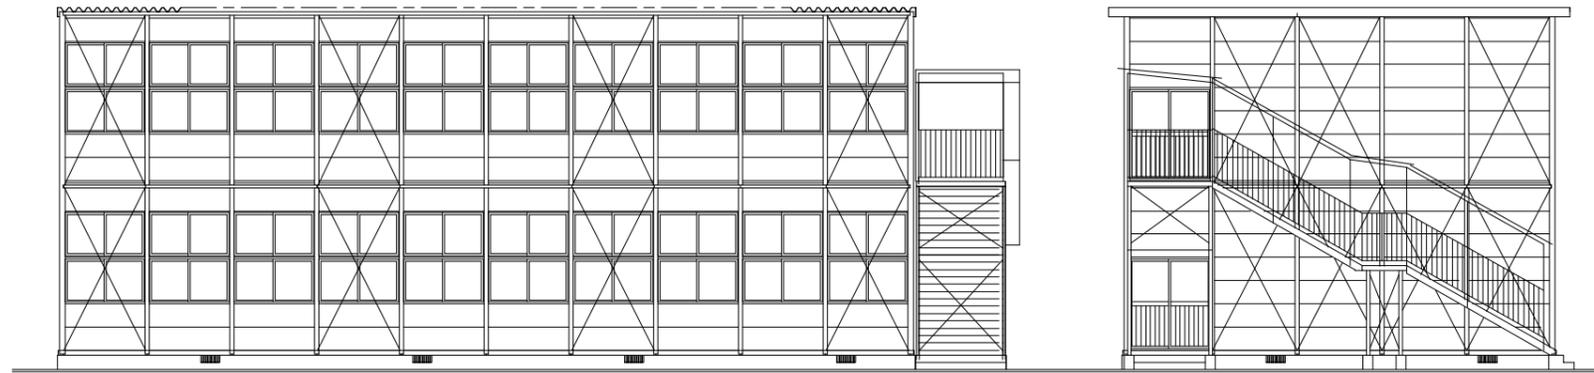

フラットアドバンス(L)  
フラットプロシード(L) 立面図