




3階平面図

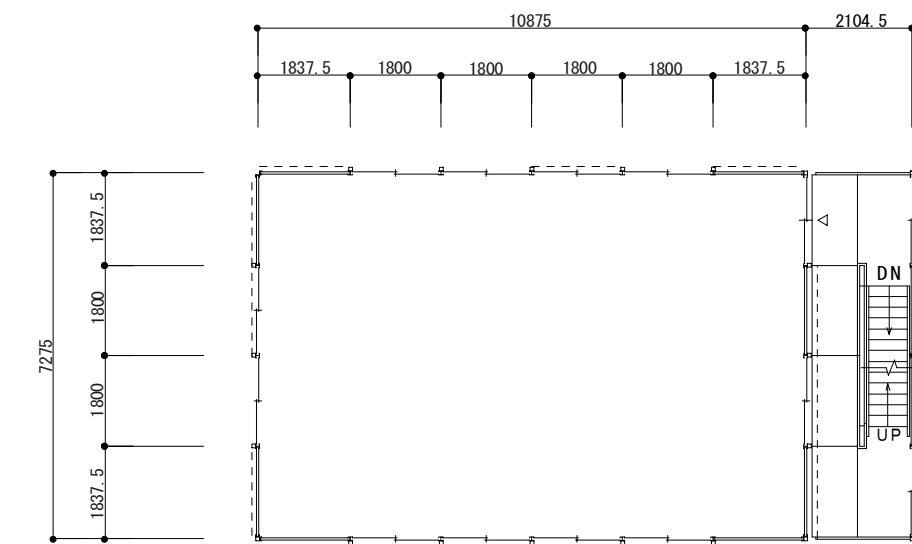


2階平面図

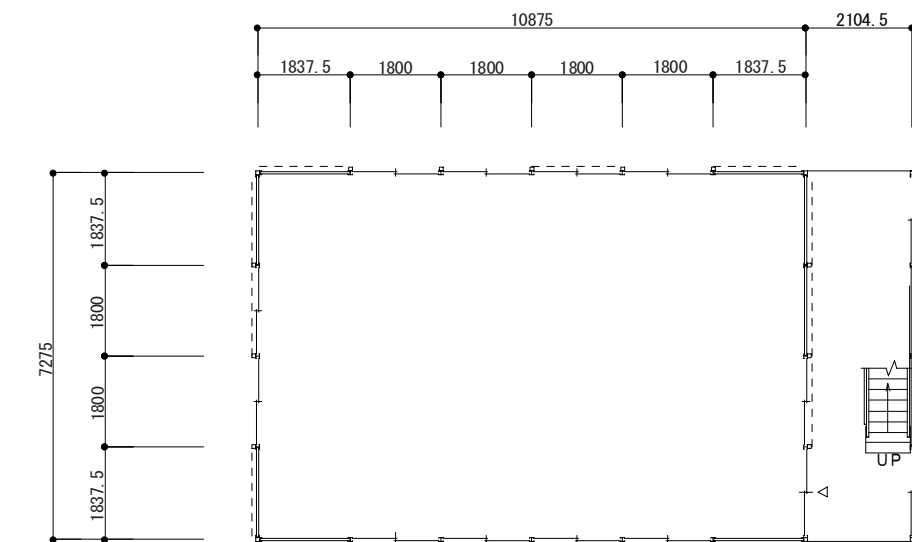

1階平面図

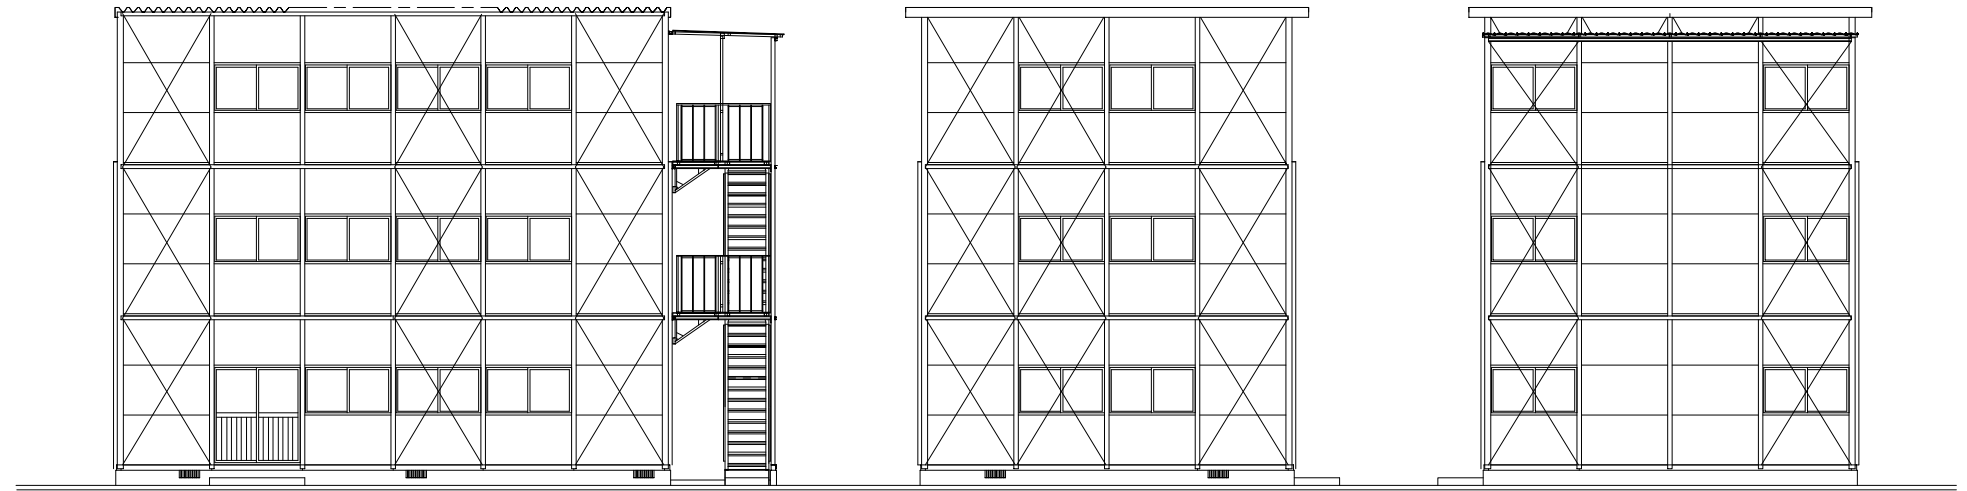

フラットスタンダード 立面図

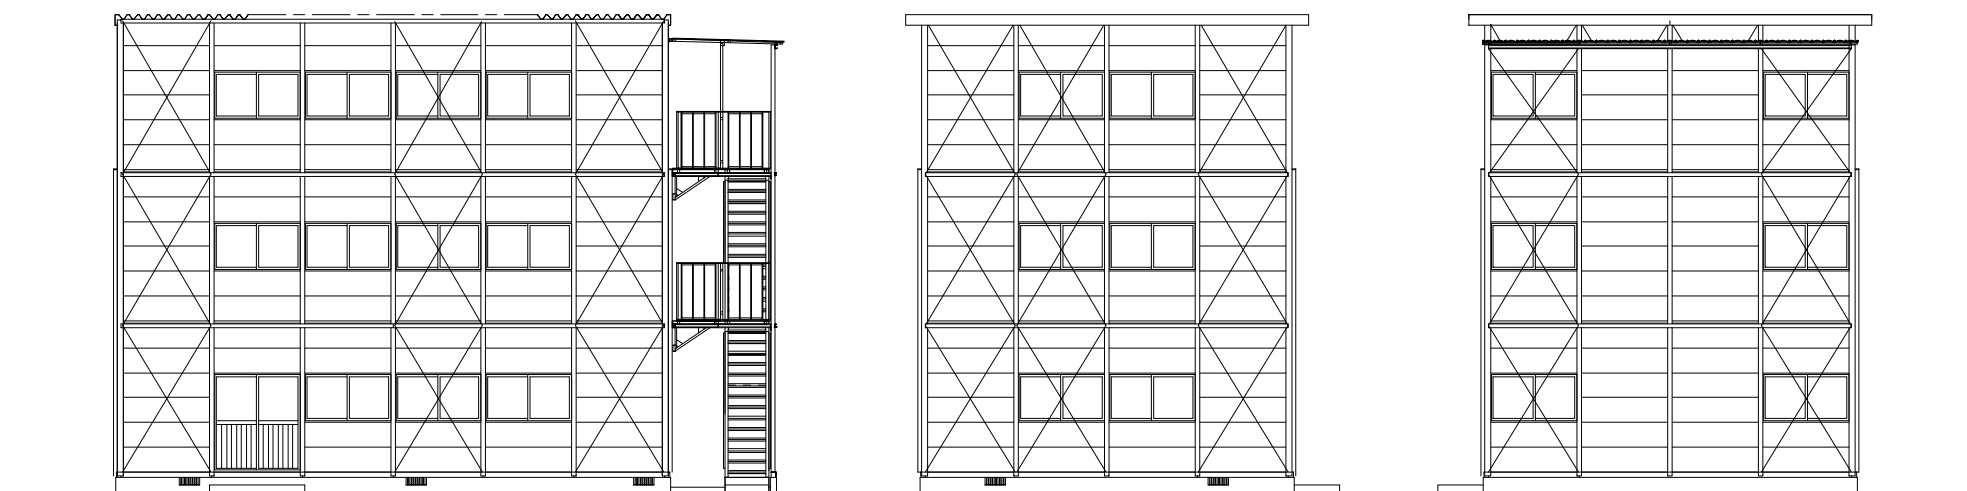

フラットアドバンス  
フラットプロシード 立面図