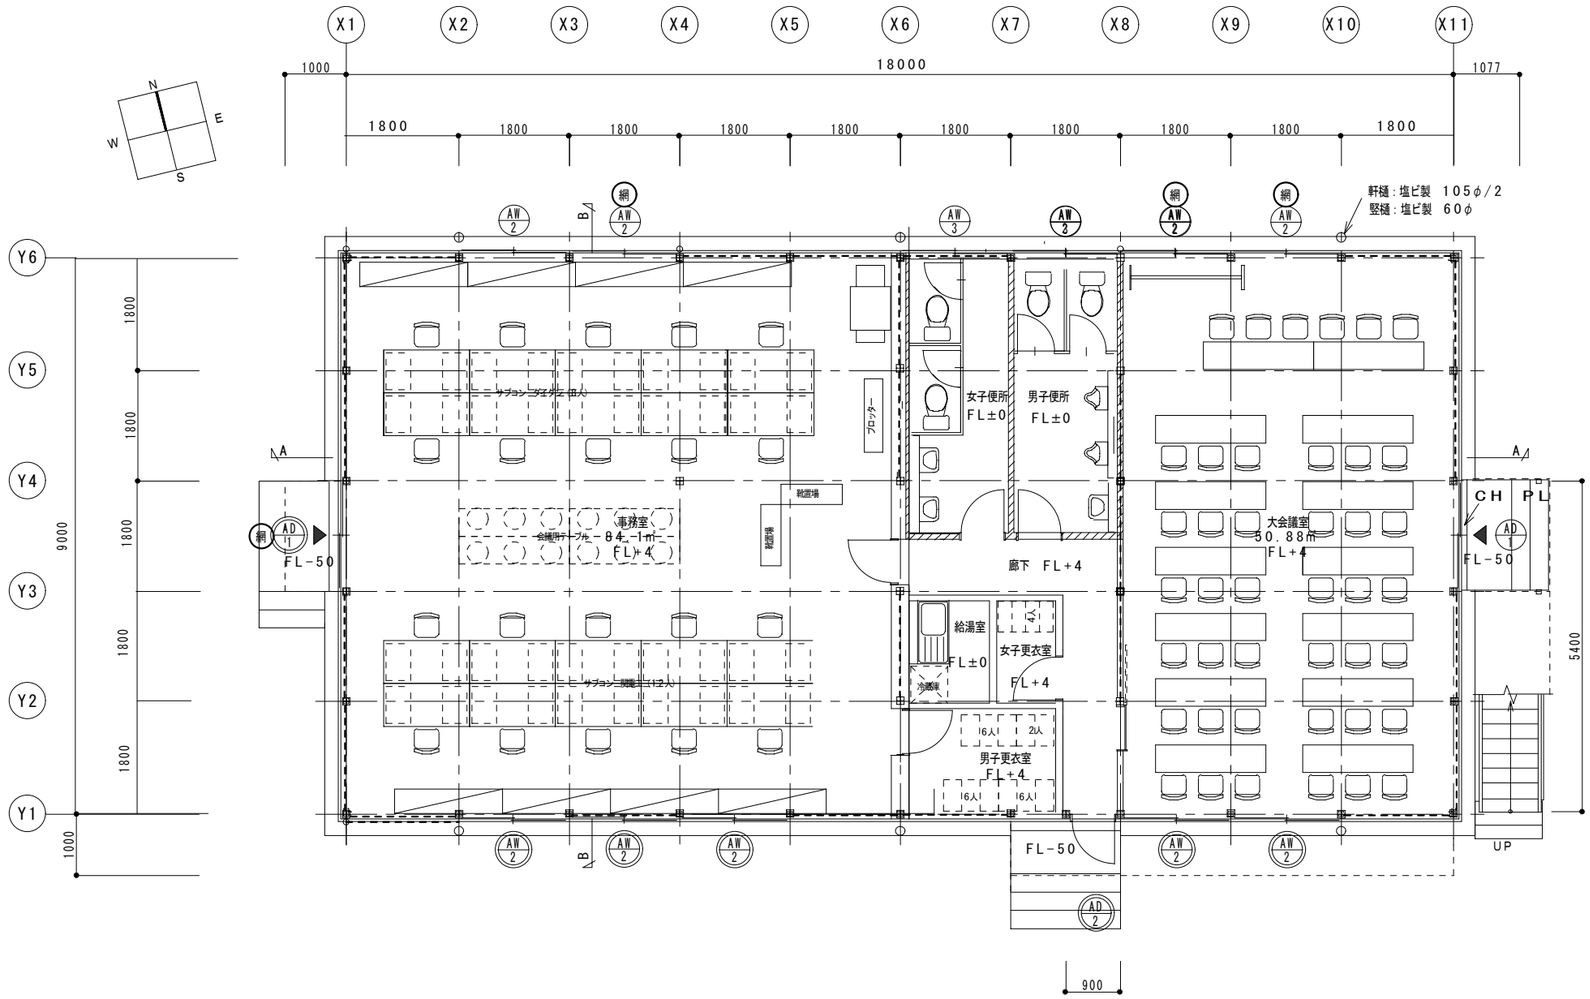

1階平面図　S＝1／100

凡例

------	壁ブレースを示す
▲	外部出入口を示す
◯	消火活動上有効開口部
	遮音壁（内部グラスウール24kg/m3　t＝50）を示す
網	法第2条第9号の2ロに規定する防火設備
	防火上主要な間仕切壁を示す（令114条区画）
▽	代替進入口を示す
	防煙たれ壁　H＝500 扉上部　防煙たれ壁　H＝500（扉が不燃の場合はH＜300）
Ⓢ	防煙たれ壁　H＝500（可動防煙垂れ壁　煙感連動）
	防煙区画を示す
	令112条第1項による面積区画を示す
特	特定防火設備（常時閉鎖式）令112条第18項第1号
特	特定防火設備（常時閉鎖式）令112条第18項第2号（遮煙機能付）
特1	特定防火設備（随時閉鎖式・煙感連動式・遮煙性能付）
防	防火設備（常時閉鎖式）令112条第18項第1号
防	防火設備（常時閉鎖式）令112条第18項第2号（遮煙機能付）
防1	防火設備（随時閉鎖式）令112条第18項第2号（遮煙機能付）
不	不燃扉を示す（常時閉鎖式）
	自然排煙
④	告－4　告示1436号－4－ニ（4）
②	告－2　告示1436号－4－ニ（2）

	FLからの高さを示す
地盤面は　1FL－557	
火気使用なし	
1階収容人員：43人	

鋼製外階段（手摺付）
有効巾：　905
蹴　上：　195
踏　面：　240

KOHRI 郡リース株式会社
一級建築士事務所
〒106-0032 東京都港区六本木6-11-17　03(3470)9033 東京都知事　第14530号

変更	日付	担当	訂正事項
1	・　・		
2	・　・		
3	・　・		
4	・　・		

工事名称	営業	設計	検図	日付	縮尺	図面名称	設計者	設計者	図面番号
木造仮設現場事務所	橋本	猪飼		2023.02.20	S:1/100	1階平面図			A-02