
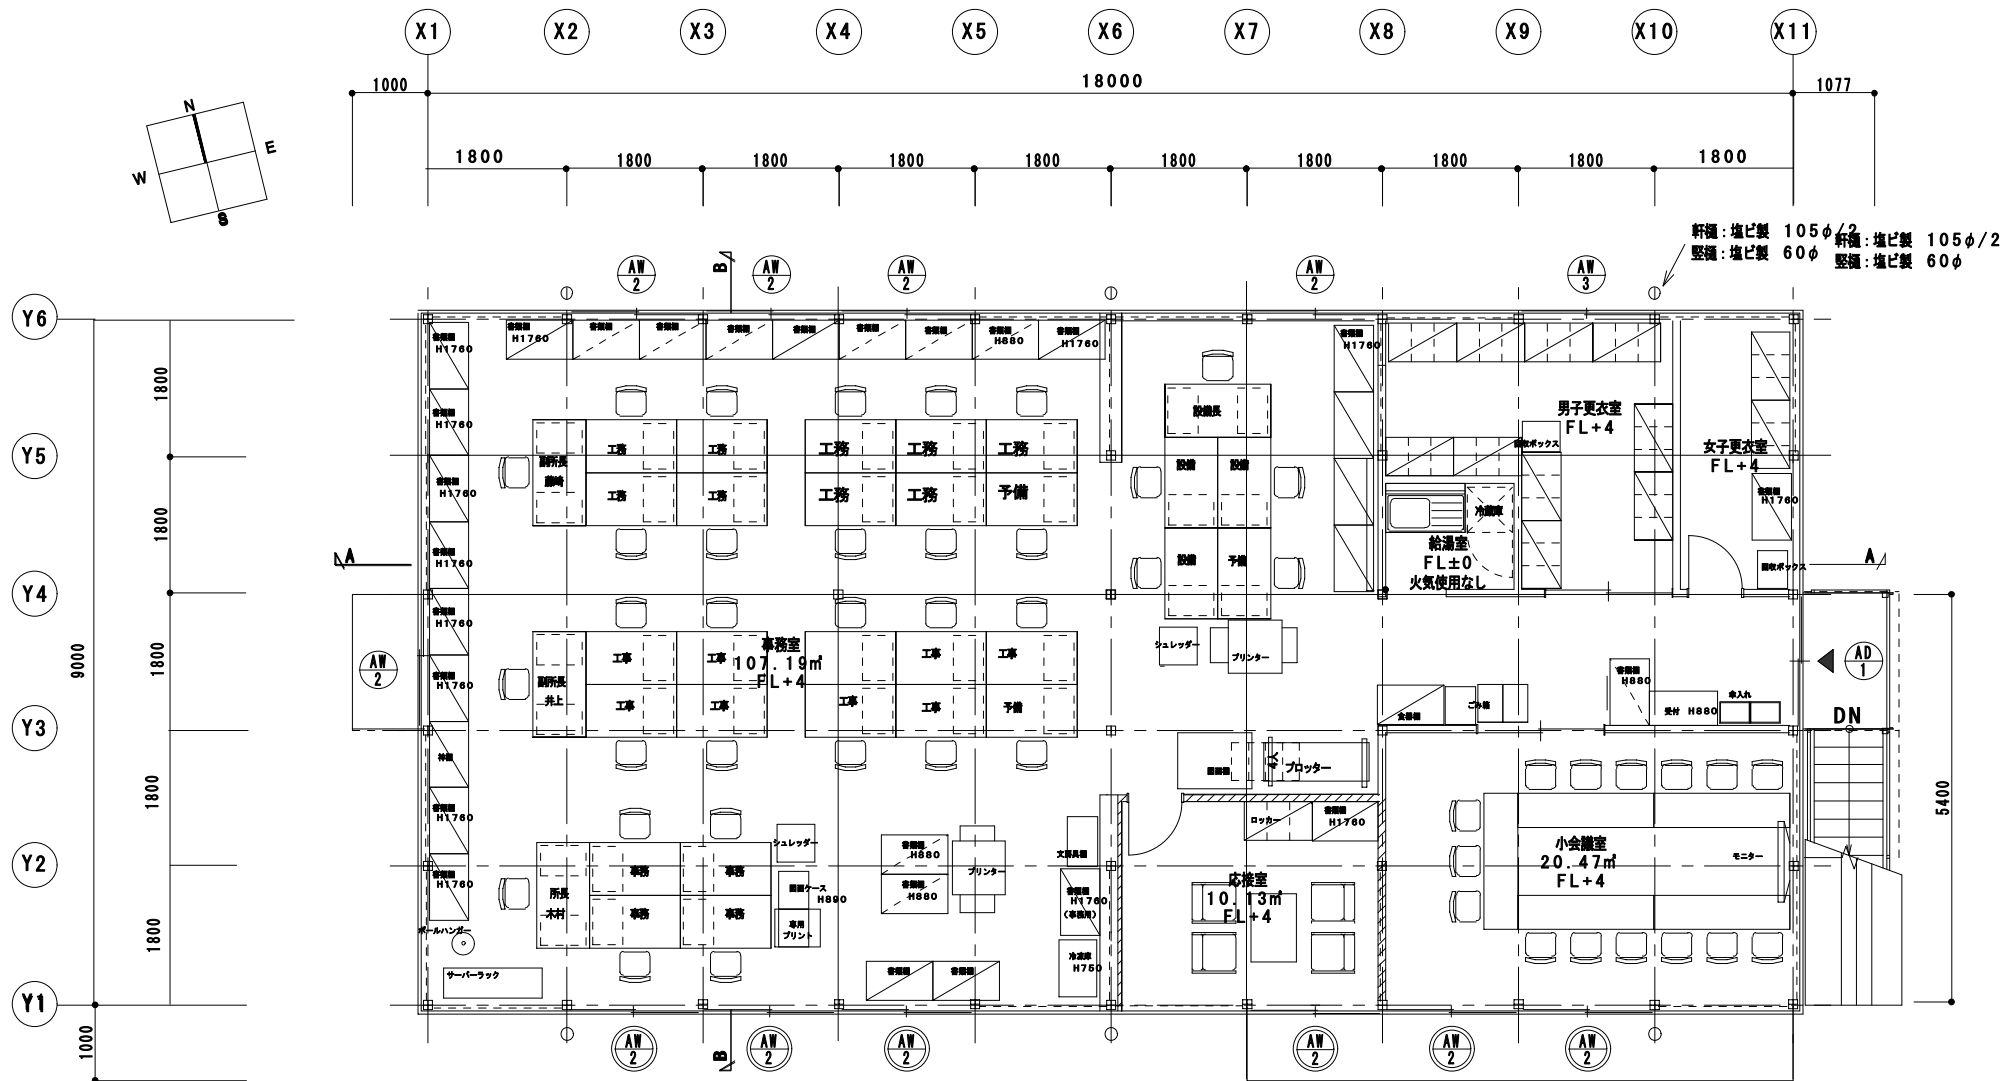


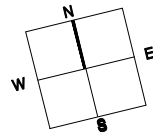

2階平面図 S=1/100

凡例	
----	壁ブレースを示す
▲	外部出入口を示す
⊖	消火活動上有効開口部
////	遮音壁 (内部ガラスウール24kg/m3 t=50) を示す
法第2条第9号の2ロに規定する防火設備	
■	防火上主要な間仕切壁を示す (令114条区画)
▽	代替出入口を示す
----	防煙たれ壁 H=500
----	扉上部 防煙たれ壁 H=500 (扉が不燃の場合はH=300)
Ⓢ	防煙たれ壁 H=500 (可動防煙垂れ壁 煙感連動)
■	防煙区画を示す
■	令112条第1項による面積区画を示す
特	特定防火設備 (常時閉鎖式) 令112条第18項第1号
特	特定防火設備 (常時閉鎖式) 令112条第18項第2号 (遮煙機能付)
特1	特定防火設備 (随時閉鎖式・煙感連動式・遮煙性能付)
	防火設備 (常時閉鎖式) 令112条第18項第1号
	防火設備 (常時閉鎖式) 令112条第18項第2号 (遮煙機能付)
	防火設備 (随時閉鎖式) 令112条第18項第2号 (遮煙機能付)
不	不燃扉を示す (常時閉鎖式)
□	自然排煙
④	告-4 告示1436号-4-ニ (4)
②	告-2 告示1436号-4-ニ (2)

	FLからの高さを示す
地盤面は 1FL-557	
火気使用なし	
1階収容人員：43人	

鋼製外階段 (手摺付)
有効巾： 905
蹴上： 195
踏面： 240