


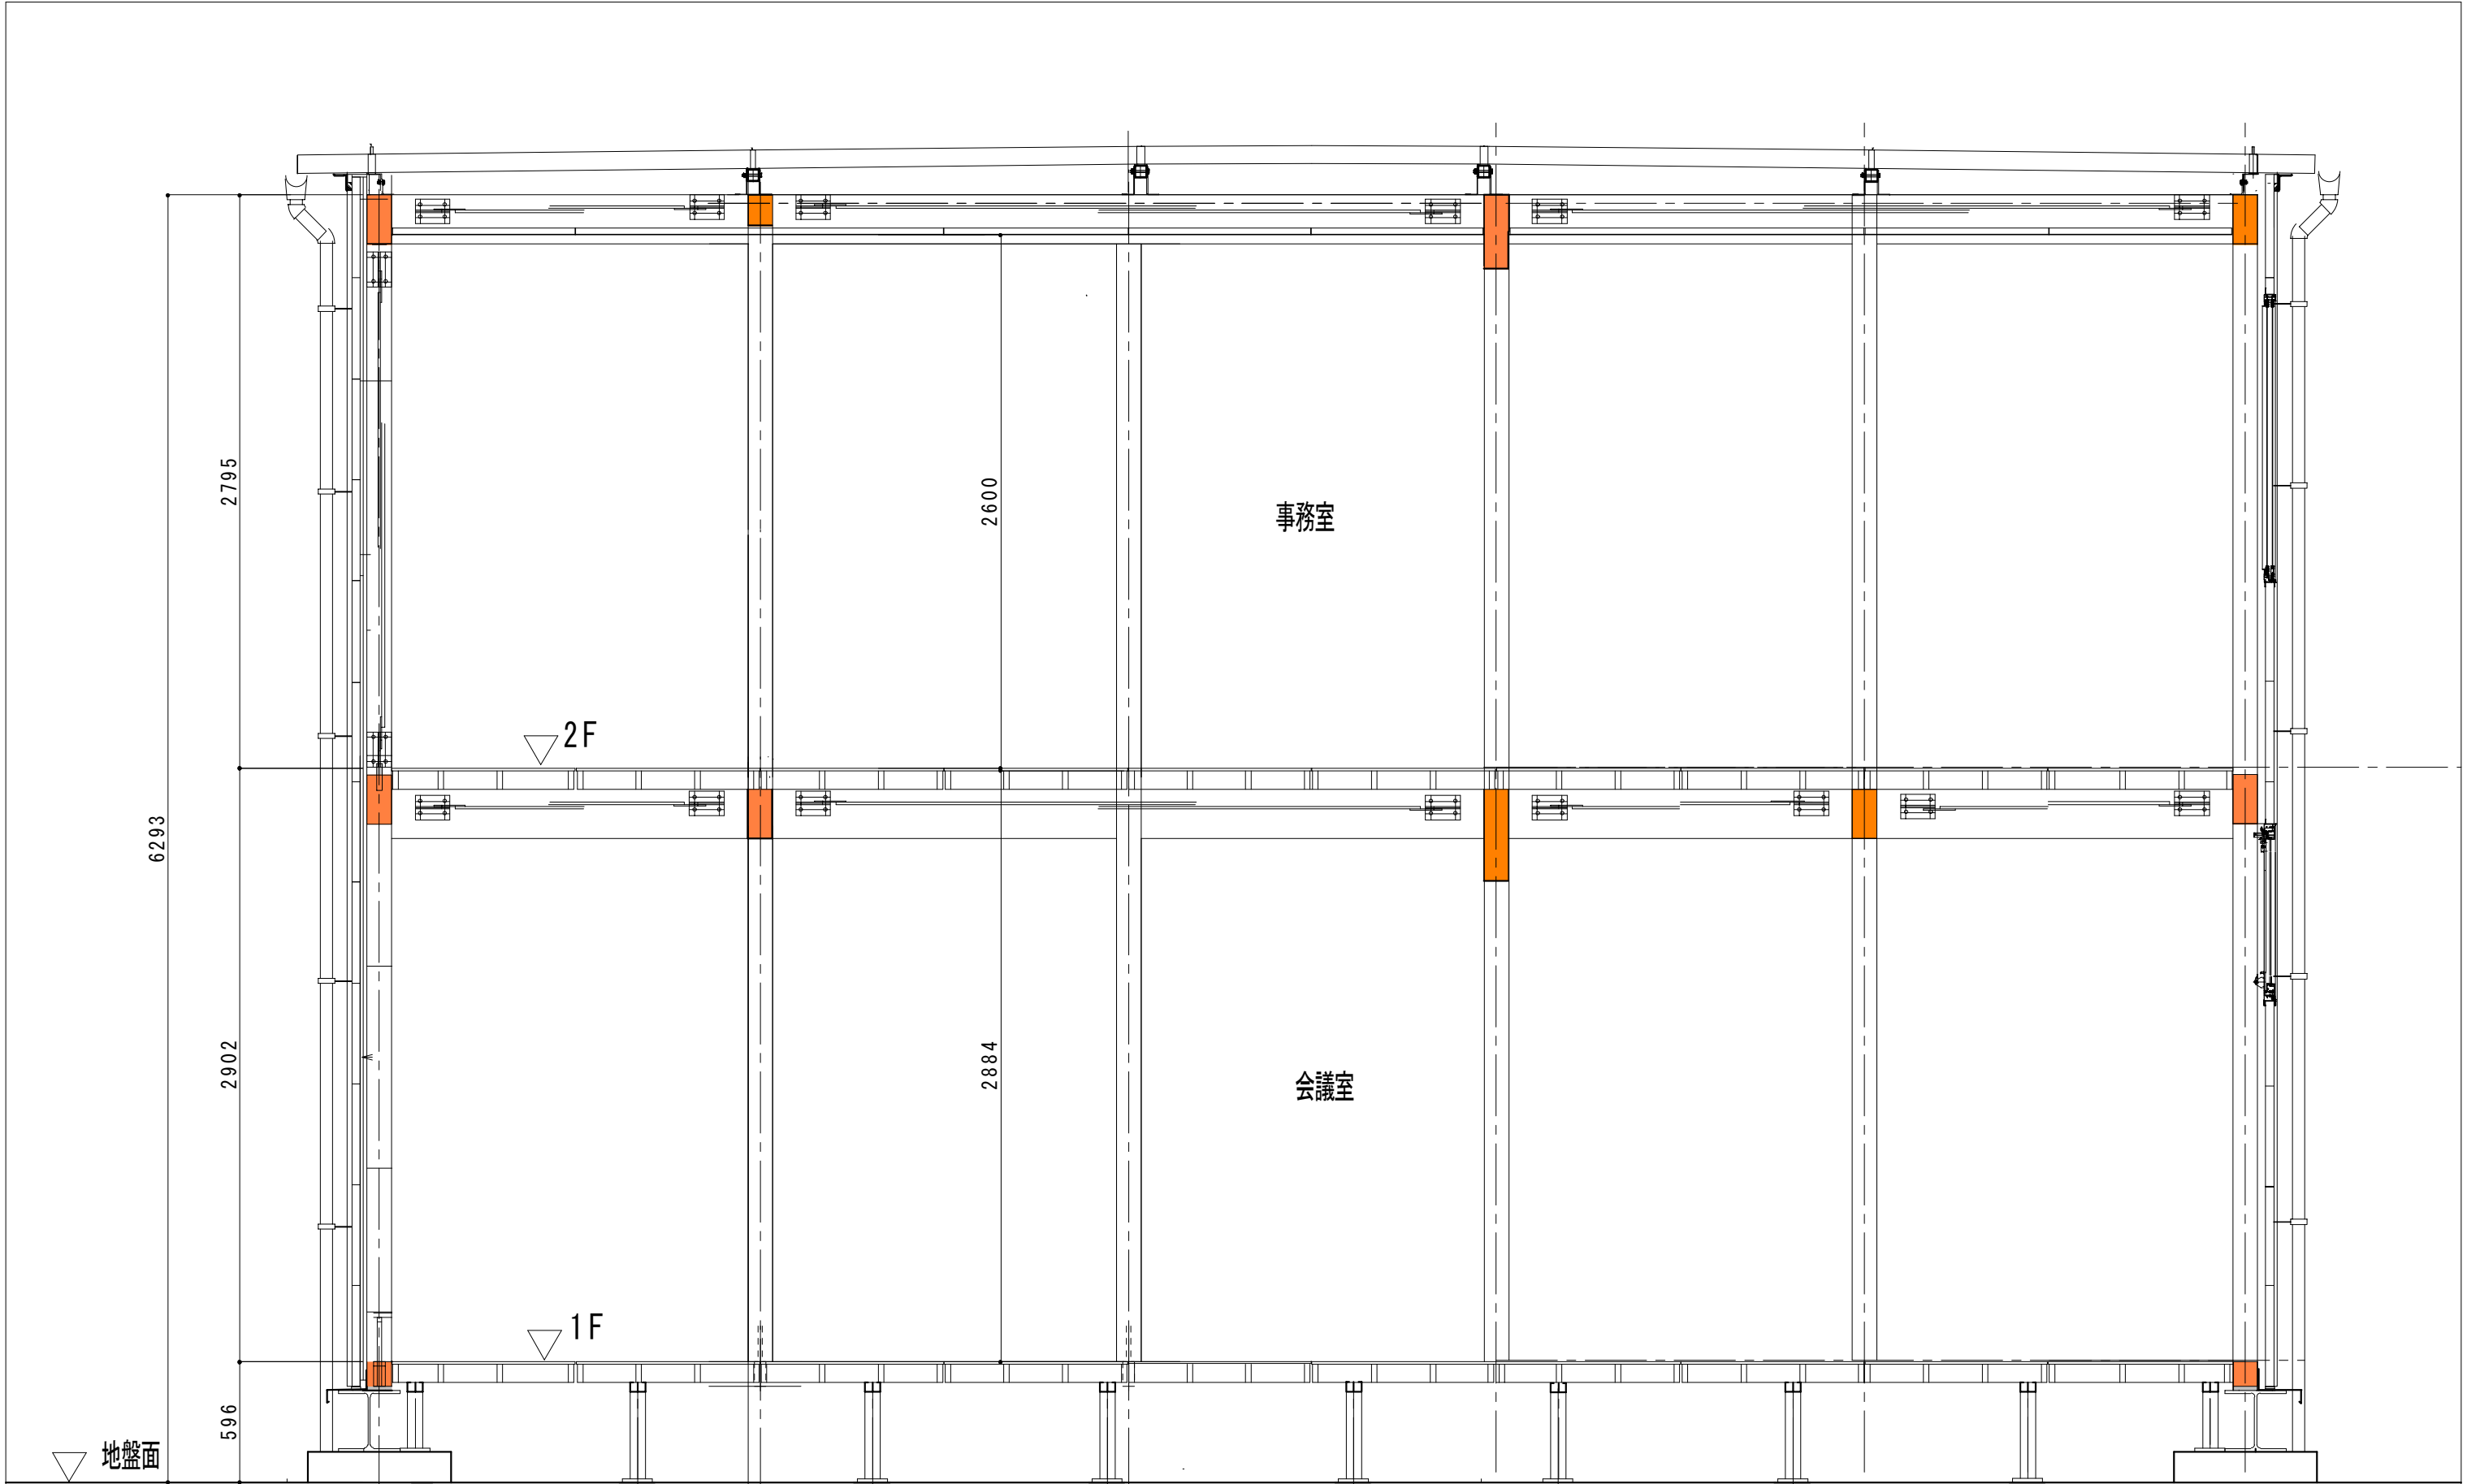

Y 1										Y 2										Y 3										Y 4										Y 5										Y 6																	
KOHRI 郡リース株式会社 一級建築士事務所 〒106-0032 東京都港区六本木6-11-17 03 (3470) 9033 東京都知事 第14530号																				変 更	日 付	担 当	訂 正 事 項					工事名称					断面図					スパン方向																													
																				△1	. .							木造仮設現場事務所モデルプラン																																							
																				△2	. .							営業					設計					検図					日付					縮尺					設計者					設計者					図面番号				
																				△3	. .							橋本					猪飼										2023.02.20					S : 1 / 30															A-06				
																				△4	. .	